

Brf Snurran 3  
Martin Hallerdal, Benny Andersson  
Ålstengatan 95  
167 65 BROMMA

## Beslut att bevilja bygglov för yttre ändringar av byggnad och meddela startbesked

**Fastighet:** Snurran 3, Ålstengatan 89-103, Ålsten  
**Bygglovsökande:** Brf Snurran 3 Martin Hallerdal, Benny Andersson

**Beslutet omfattar:** Yttre ändring av radhus, byte av ytterdörrar mot gatan.

**Ansökan var komplett:** 2015-03-11

### Beslut

Bygglov beviljas med stöd av 9 kap 30§, PBL

Med stöd av 9 kap 40§ stycke 2, PBL villkoras beslutet så att:

- Utsidan ska lasymålas, typ kulör 5065 enligt prov på massiv ek från Ekstrands, för att efterlikna befintlig teakdörr

Startbesked meddelas med stöd av 10 kap 23-25 §§, PBL.

Kontrollansvarig bedöms inte krävas i detta ärende (enligt 10 kap 10§, PBL).

Byggherrens inlämnade förslag till kontrollplan fastställs.

Byggnadsarbetena får påbörjas.

Lovet upphör att gälla om åtgärden inte har påbörjats inom två år och avslutats inom fem år från den dag då beslutet vann laga kraft. Startbeskedet gäller så länge lovet gäller.

### Handlingar som ingår i beslutet

Ritningar 3 st (elevationer samt detaljsnitt) inkom 2015-01-28.


Kontrollplan inkom 2014-11-14.

### Handlingar som ska lämnas till stadsbyggnadsnämnden inför beslut om slutbesked

Verifierad fastställd kontrollplan.

#### Stadsbyggnadskontoret


Fleminggatan 4  
Box 8314  
104 20 Stockholm  
Telefon 08-508 27 300  
stadsbyggnadskontoret@stockholm.se  
stockholm.se

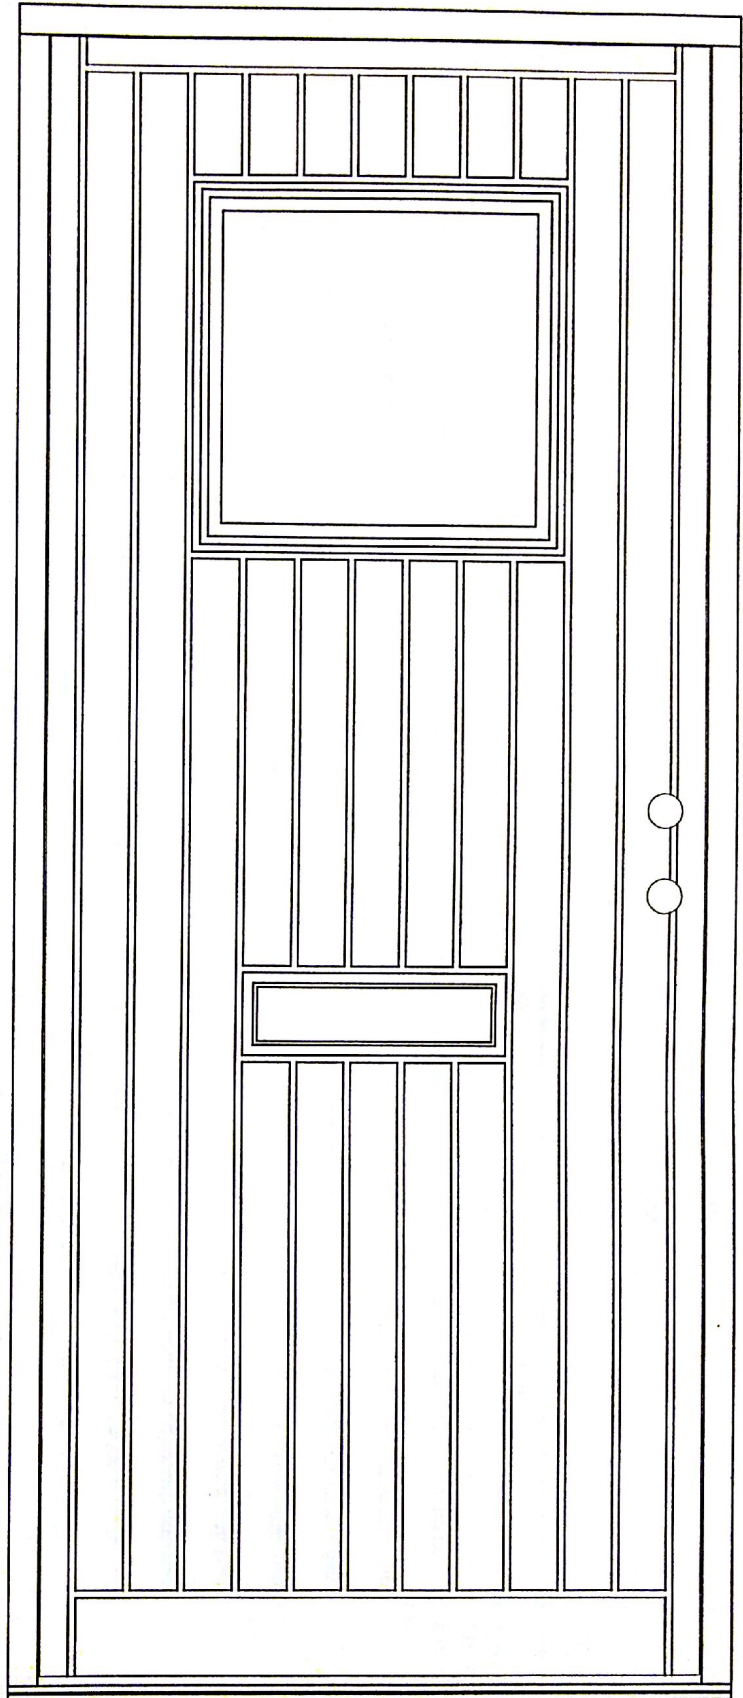



Granskad / STOCKHOLMS BYGGNADSNÄMND  
Tillhör nämndens beslut  
2015-03-12

STOCKHOLMS STAD Stadsbyggnadskontoret  
Inkom 2015-03-18  
Reg. 14  
Dnr: -18580-575

\\EKSRV01\Gemensam\Ritningar\YD\YD-Modeller\Tylösand spec\Offert 116776 Tylösand Special G-special, 920x2170 Va.FCW

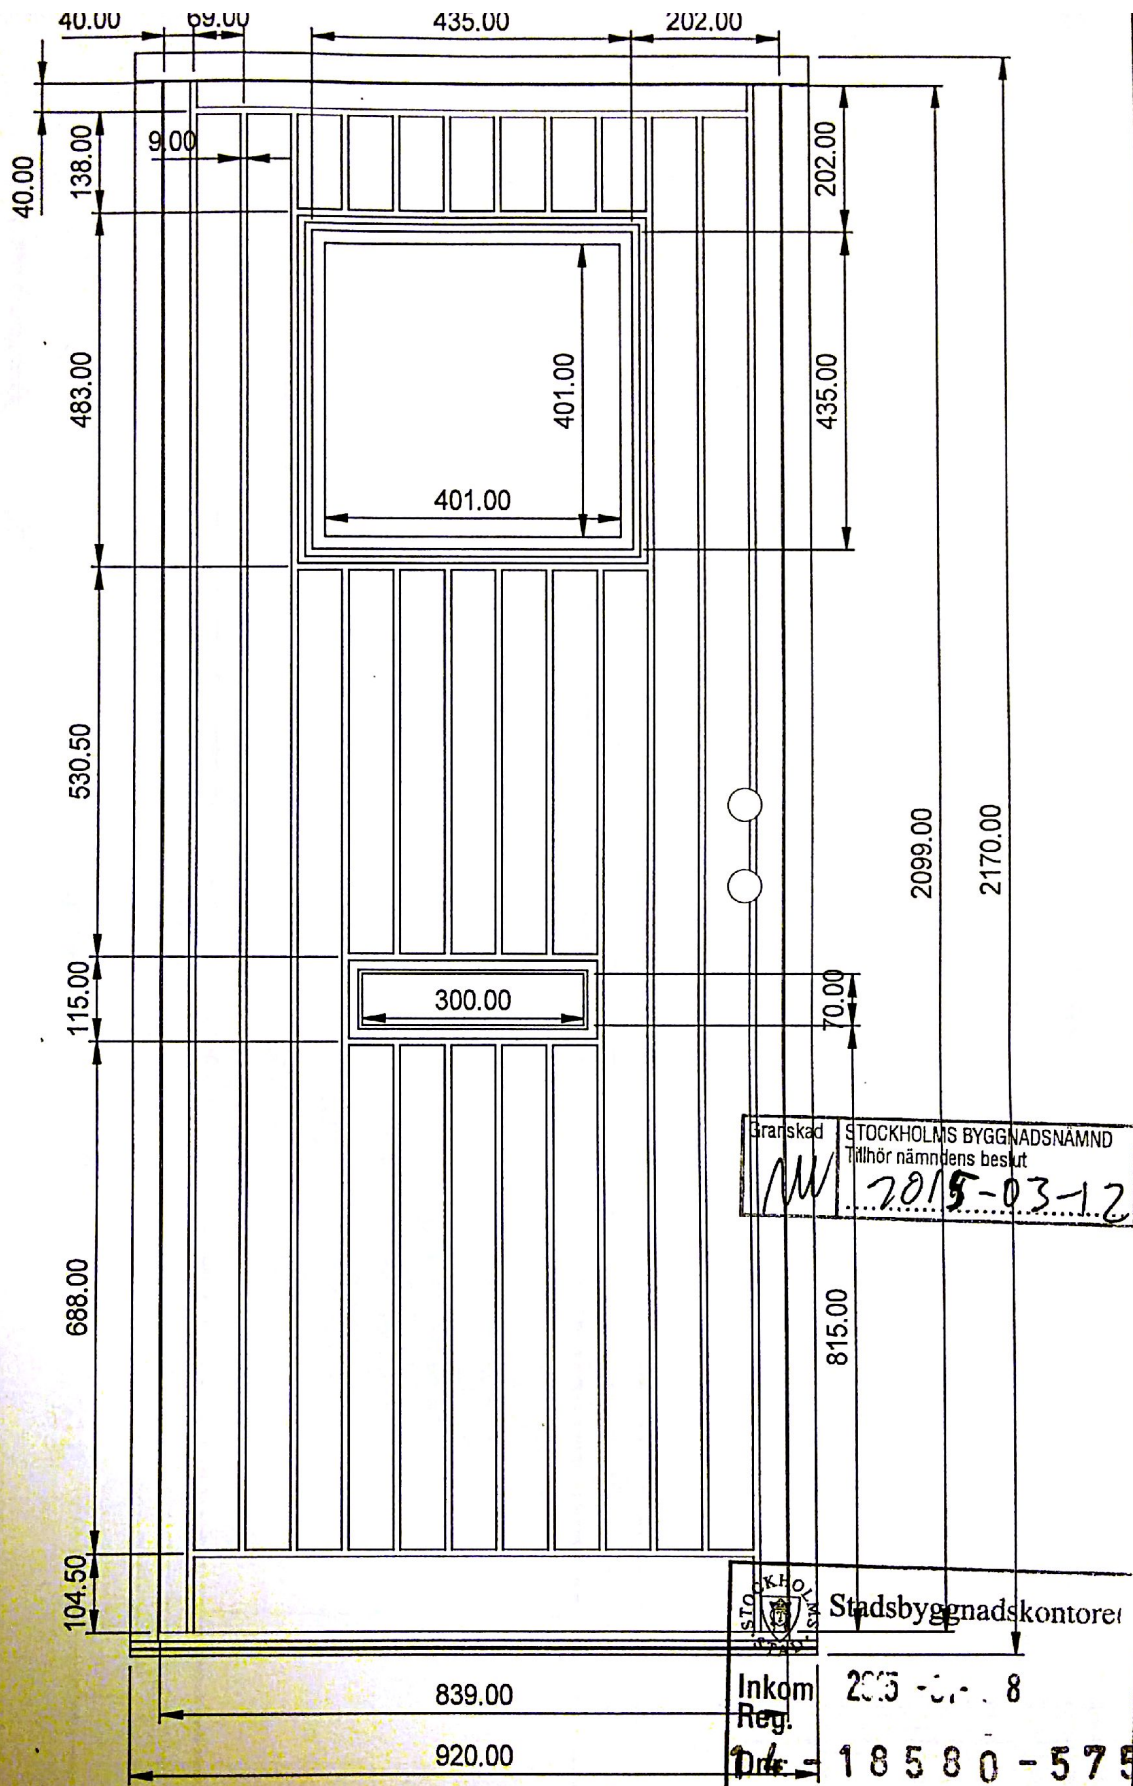

Det.-nr	Anl.	Benämning				Material	Mod.-nr Ämne Dimension	Anm.
Konstr.	Ritad	Kop.	Kontr.	Stand.	Godk.	Skala	Ersatt av	
	LN					1: 10		
Offert 116776 Tylösand Special G-special 920x2170 Vänster								
						Rev.Dat.	Akt.Dat.	
						2015-01-26	2015-01-27 07:27	
						Ritn.-nr		
						Offert 116776 Tylösand!		

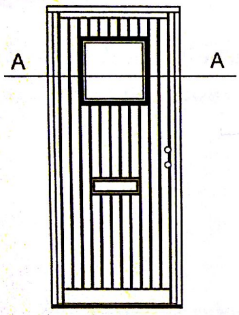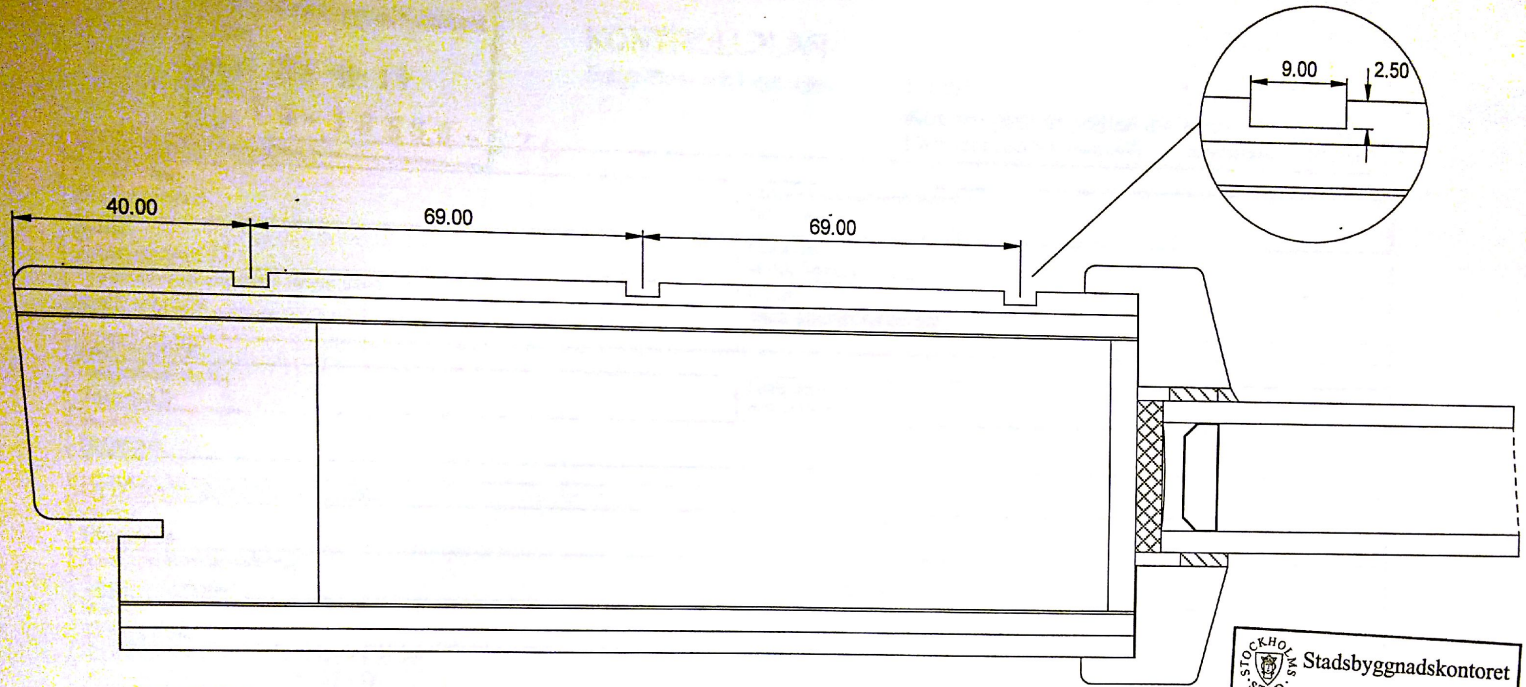

Granskad *M* STOCKHOLMS BYGGNADSNÄMND  
Tillhör nämndens beslut  
2015-03-12

STOCKHOLMS STADS Stadsbyggnadskontoret  
Inkom 2015 -C:- 28  
Reg-nr  
Dnr: 18590-575

Det.-nr	Ant.	Benämning				Material	Mod.-nr Ämne Dimension	Anm.	
Konstr.	Ritad LN	Kop.	Kontr.	Stand.	Godk.	Skala 1: 1	Rev.Dat.	Ersatt av	
Offert 116776 Tylösand Special G-special 920x2170 Vänster Tvärsnitt								2015-01-26	Akt.Dat. 2015-01-27 07:32
							Ritn.-nr	Offert 116776 Tylösand	

## KONTROLLPLAN

Enligt Plan- och bygglagen

KONTROLLPLAN för ...

E - (Egenkontroll)  
S - (Sakkunnig)

BBR (Boverkets byggregler, finns på boverkets hemsida)  
A-ritning (arkitekturritning)  
K-ritning (konstruktionsritning)  
VVS-ritning (värme, ventilation och sanitetsritning)  
EKS (Europeiska konstruktionsstandarder)  
Andra tekniska handlingar

Kontrollen avser	Kontrollant (E eller S)	Kontrollmetod	Kontroll mot (underlag)	Sign/datum	Åtgärd	Anmärkning
Utförandet överensstämmer med beviljat bygglov	E	Övervakning	Ritning, beviljat bygglov			
Kontrollera dörrarnas funktion	E	Öppna och stänga				

Härmed intygas att kontrollpunkterna har utförts och samtliga angivna krav har uppfyllts

Datum _____	Namnteckning _____	Namnförtydligande _____
-------------	--------------------	-------------------------